


Pflanzenlisten
Pflanzenliste 1: Bäume
Pflanzenliste 2: Sträucher
Pflanzenliste 3: Ansaatmischung im Straßenebenbereich
Pflanzenliste 4: Ansaatmischung Flächen A1a - A1f

Textliche Festsetzungen
Ziel des Vorhabens ist die Realisierung von 22 Doppelhaushäusern in Form von Doppelparkhäusern, einschließlich der erforderlichen technischen und verkehrlichen Infrastruktur.

Satzung der Gemeinde Stahnsdorf über den Vorhaben- und Erschließungsplan Nr.5 "Güterfelder Damm"
Planzeichenerklärung
1. Art der baulichen Nutzung ( § 4 BauVO)
2. Maß der baulichen Nutzung ( § 9 Abs.1 Nr.1 BauGB, § 18 BauVO)
3. Bauweise, Baugruppe ( § 9 Abs.1 Nr.2 BauGB, §§ 22 und 23 BauVO)
4. Verkehrsflächen ( § 9 Abs.1 Nr.11 BauGB)
5. Flächen für die Abwasserbeseitigung

Fortsetzung der Verfahrensvermerke
Mit Schreiben vom 08.10.2013 hat das Landesamt für Baue, Bauordn. und Wohnen nach Vorlage des gesendeten Satzungsentwurfes die Erläuterung der Maßgaben bestätigt.

Gemeinde Stahnsdorf
Vorhaben- und Erschließungsplan
Nr. 5 "Güterfelder Damm"
Übersichtsplan M 1: 10 000
Verfahrensvermerke
1. Die Anlage an die für Raumordnung und Landschaftszuführung geordnete Gebiet (244a Abs.1 Satz 1 Nr.1 zum 02.12.1934) erfolgt.

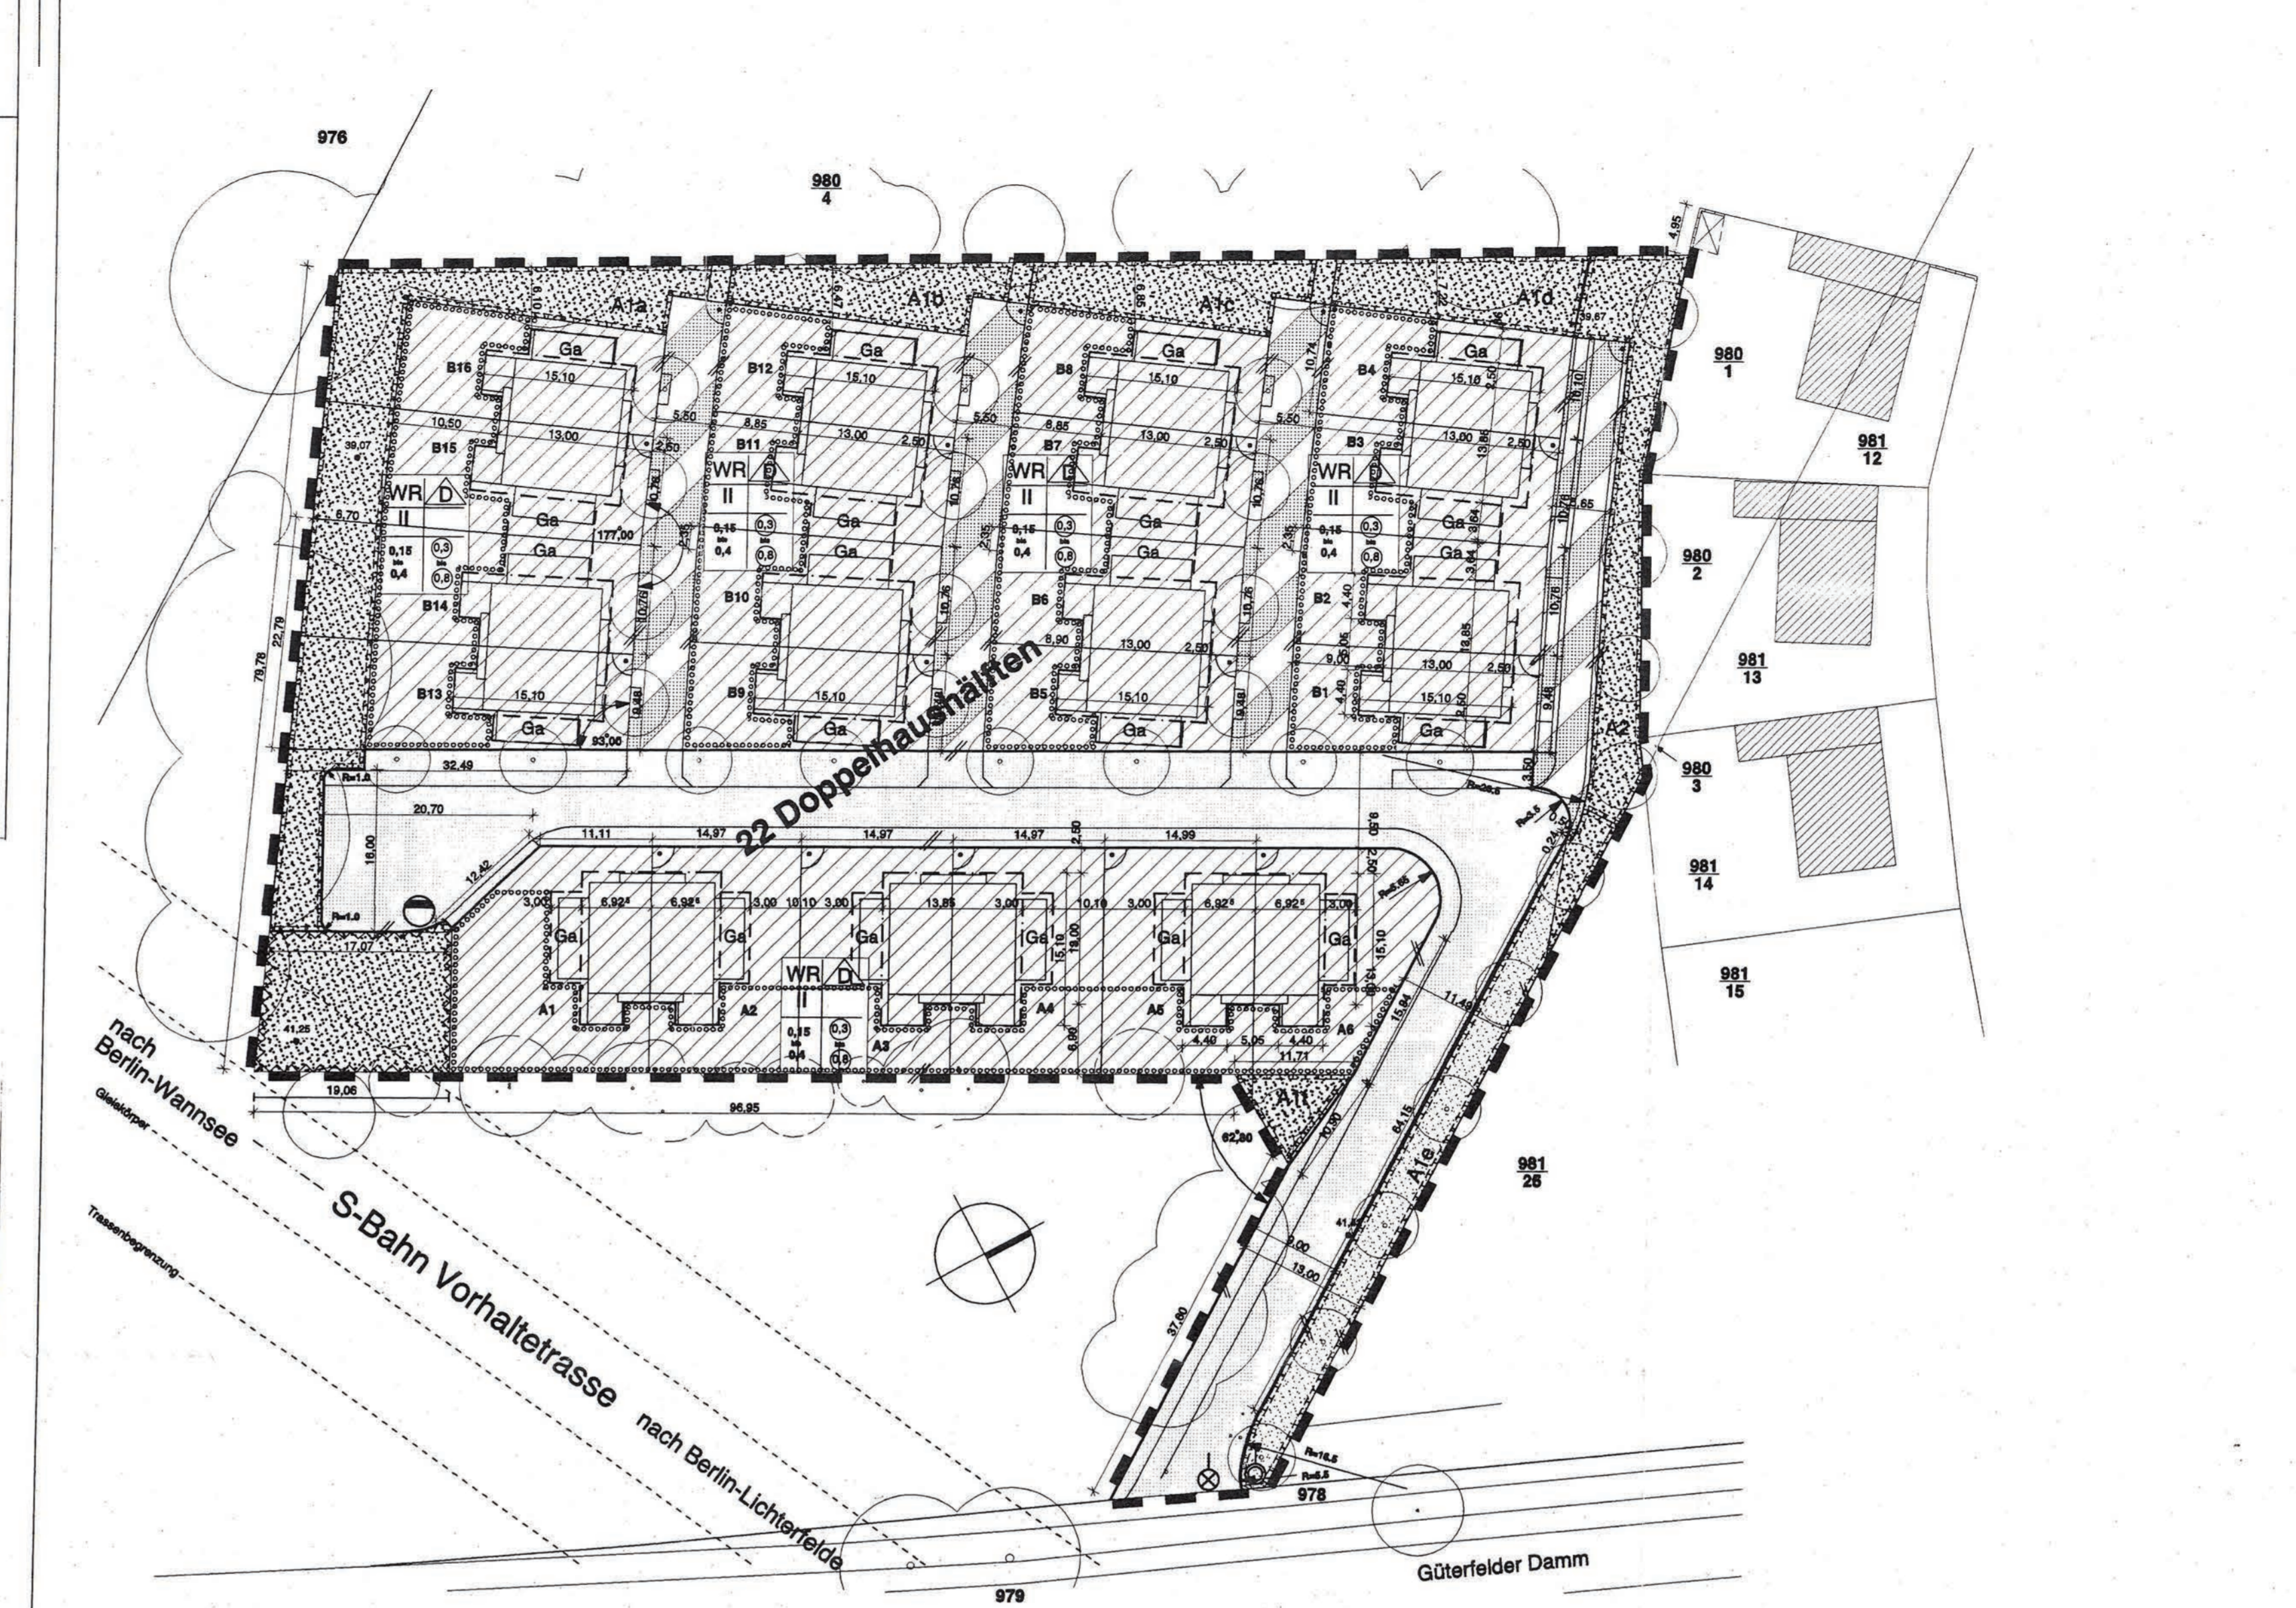

Pflanzenlisten
Pflanzenliste 1: Bäume
Pflanzenliste 2: Sträucher
Pflanzenliste 3: Ansaatmischung im Straßenebenbereich
Pflanzenliste 4: Ansaatmischung Flächen A1a - A1f

Textliche Festsetzungen
Ziel des Vorhabens ist die Realisierung von 22 Doppelhaushäusern in Form von Doppelparkhäusern, einschließlich der erforderlichen technischen und verkehrlichen Infrastruktur.

Satzung der Gemeinde Stahnsdorf über den Vorhaben- und Erschließungsplan Nr.5 "Güterfelder Damm"
Planzeichenerklärung
1. Art der baulichen Nutzung ( § 4 BauVO)
2. Maß der baulichen Nutzung ( § 9 Abs.1 Nr.1 BauGB, § 18 BauVO)
3. Bauweise, Baugruppe ( § 9 Abs.1 Nr.2 BauGB, §§ 22 und 23 BauVO)
4. Verkehrsflächen ( § 9 Abs.1 Nr.11 BauGB)
5. Flächen für die Abwasserbeseitigung

Gemeinde Stahnsdorf
1. Änderung des Vorhaben- und Erschließungsplanes
Nr. 5 "Güterfelder Damm" vom 30.09.1999
Übersichtsplan M 1: 10 000
Verfahrensvermerke
1. Die Gemeindevertreterversammlung (GVV) hat bei ihrer Sitzung am 23.09.2003 die Erteilung des 1. Änderungsverfahrens im Bereich des rechtsabweisenden Vorhabens- und Erschließungsplanes Nr. 5 "Güterfelder Damm"...